


LEYENDA:
— Ámbito de la Modificación Menor



INFORME: MODIFICACIÓN MENOR DE LAS NNSS DE MOGÁN
Prolongación sur calle Drago de Mogán casco, hasta su entronque con la avenida de La Constitución

PLANO: ESTADO ACTUAL ORTOFOTO	FECHA: Abril 2020
CONSULTOR: TRAMA INGENIEROS	ESCALA: 1/3000
AUTOR : D. Miguel A. Morales Espino Ingeniero de Caminos CC. y PP.	PLANO N°: I 02
	HOJA:

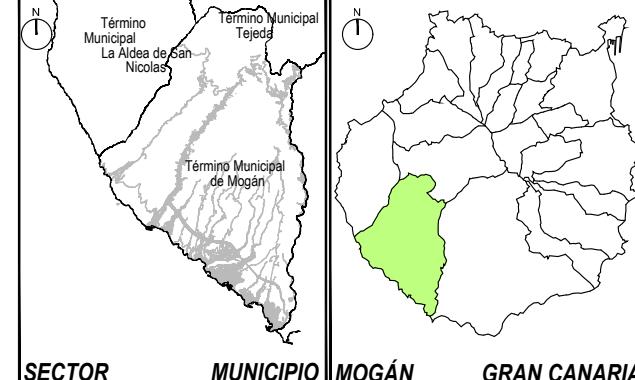