


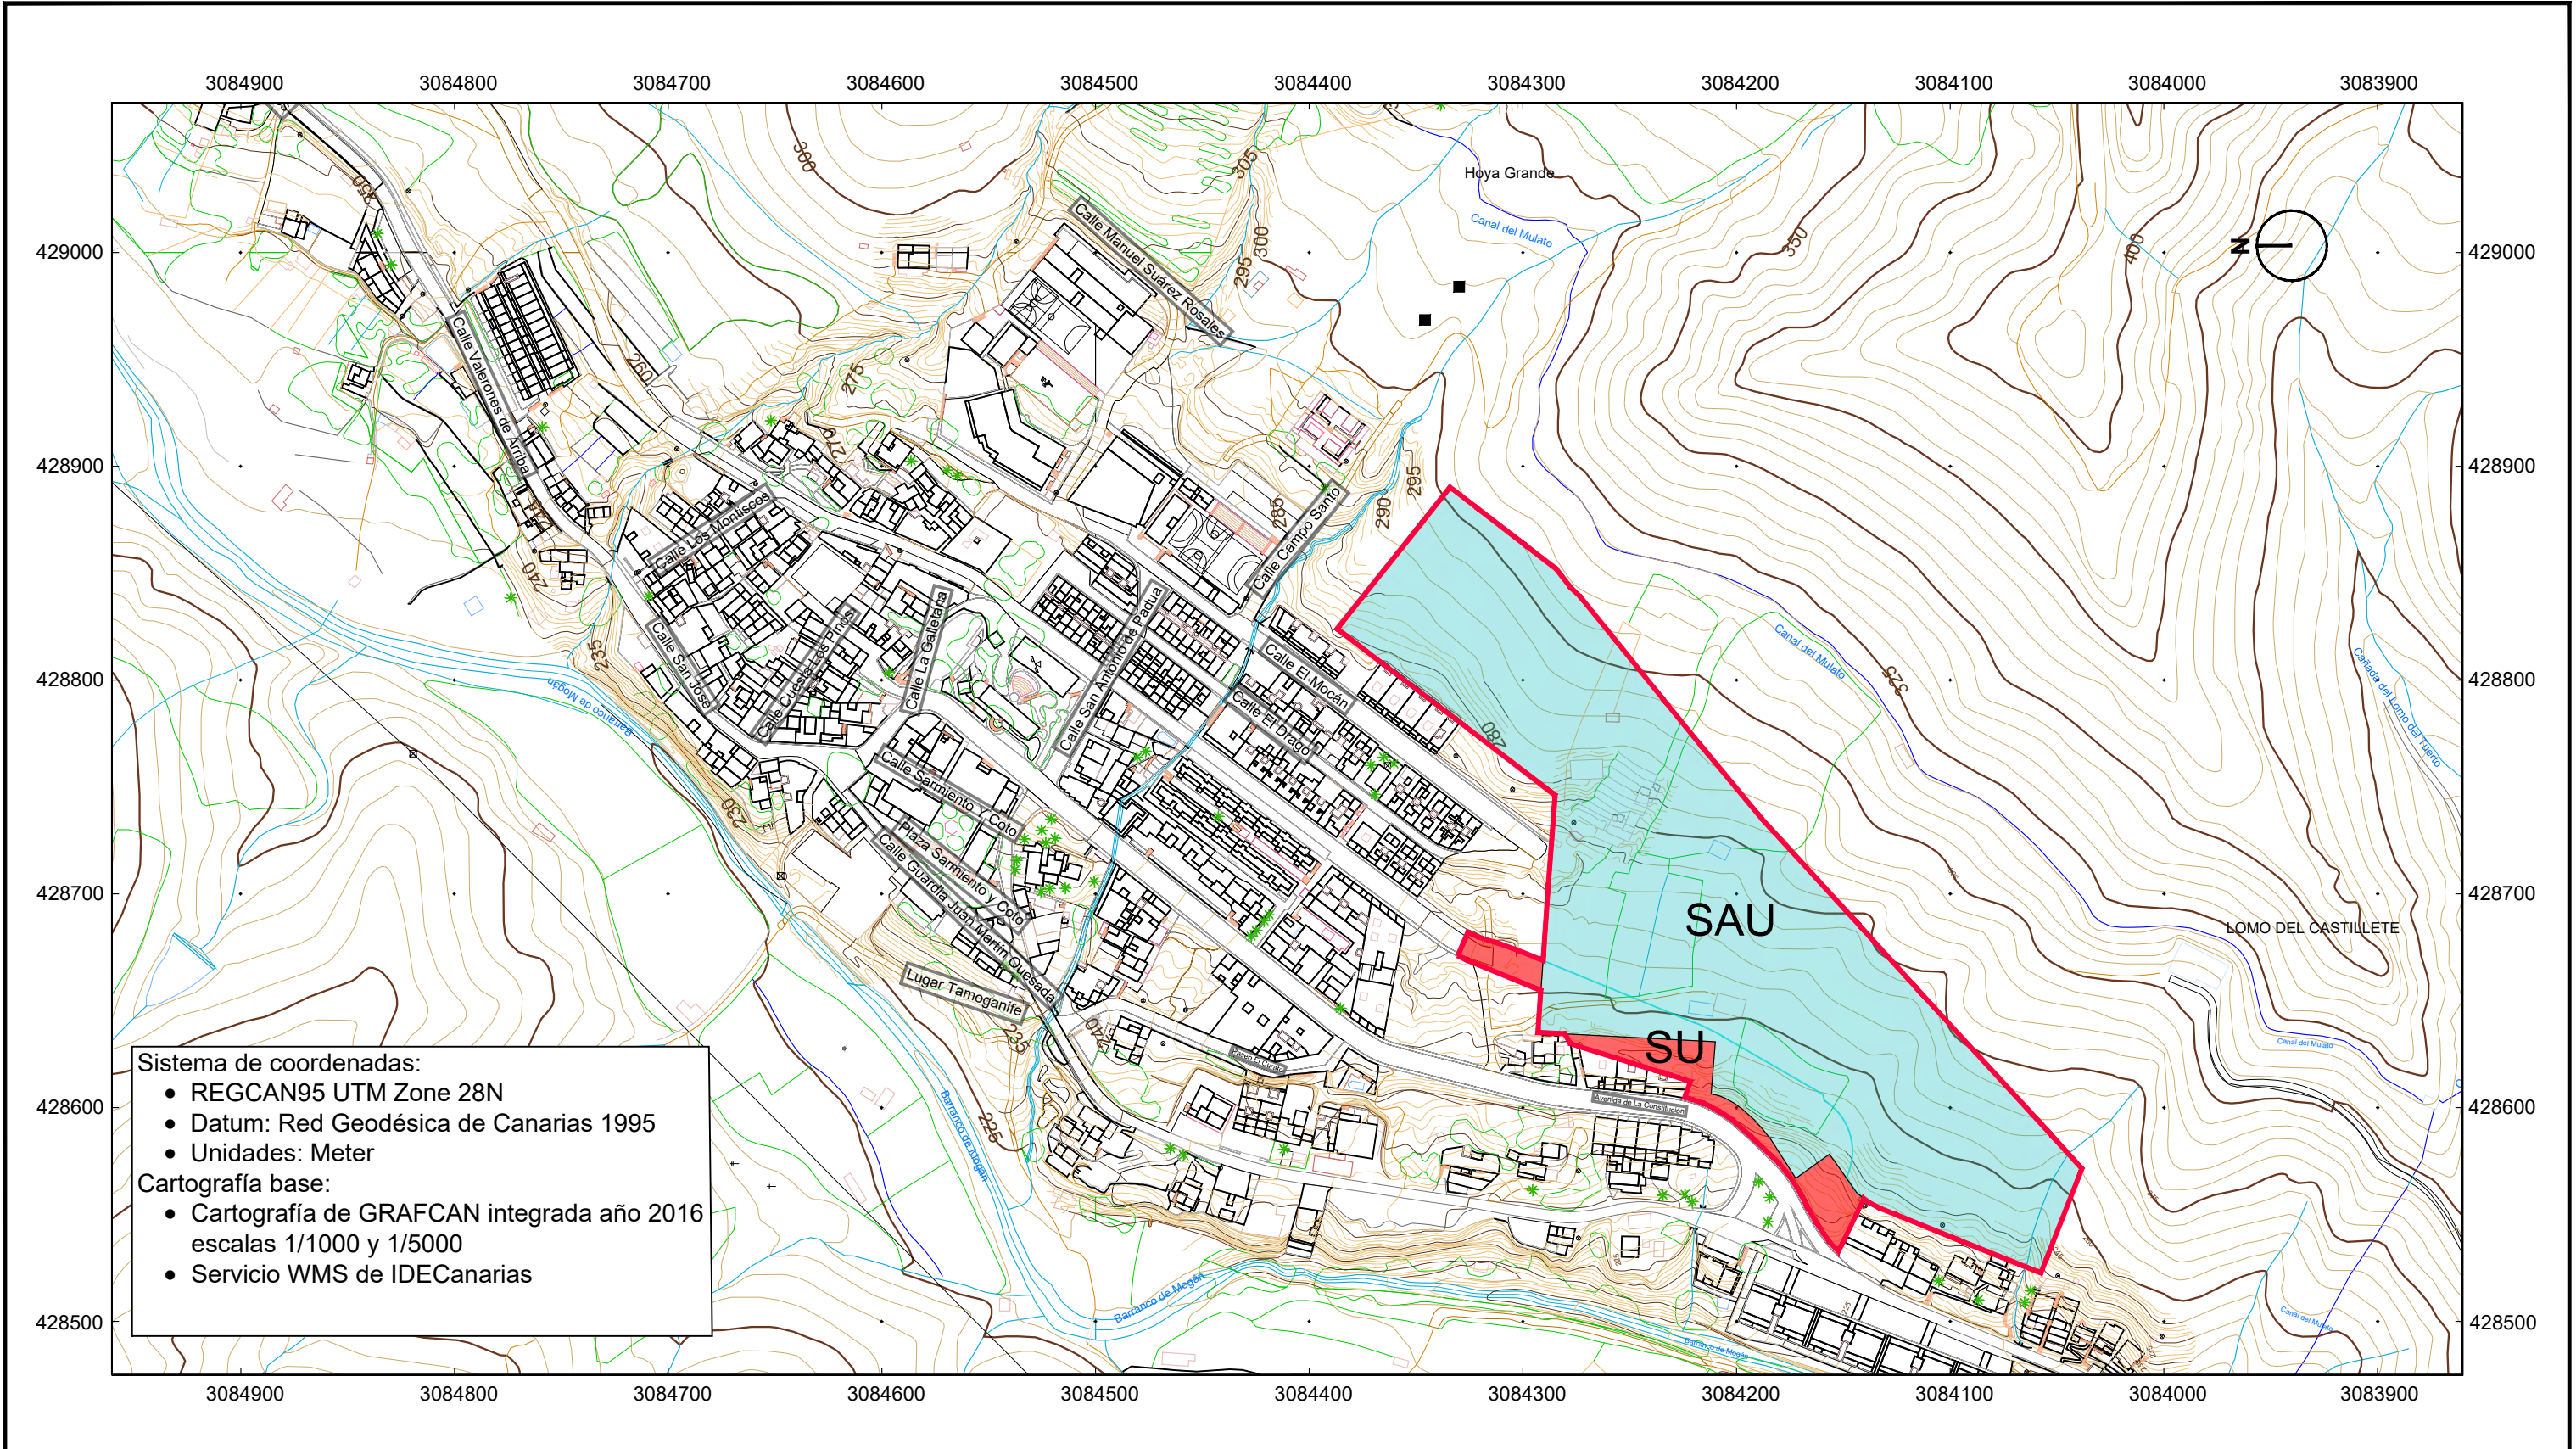

LEYENDA:

Ámbito de la Modificación Menor

SU

Suelo Urbano

SAU

Suelo Apto para Urbanizar P-5

Término Municipal La Aldea de San Nicolás

Término Municipal Tejeda

Término Municipal de Mogán

SECTOR

MUNICIPIO

MOGÁN

GRAN CANARIA

INFORME: MODIFICACIÓN MENOR DE LAS NNSS DE MOGÁN

Prolongación sur calle Drago de Mogán casco, hasta su entronque con la avenida de La Constitución

PLANO: ALTERNATIVA 0.

Clasificación y categorización

CONSULTOR: **TRAMA INGENIEROS**

AUTOR: D. Miguel A. Morales Espino
Ingeniero de Caminos CC. y PP.

FECHA: Abril 2020

ESCALA: 1/3000

PLANO Nº: O 01

HOJA: