


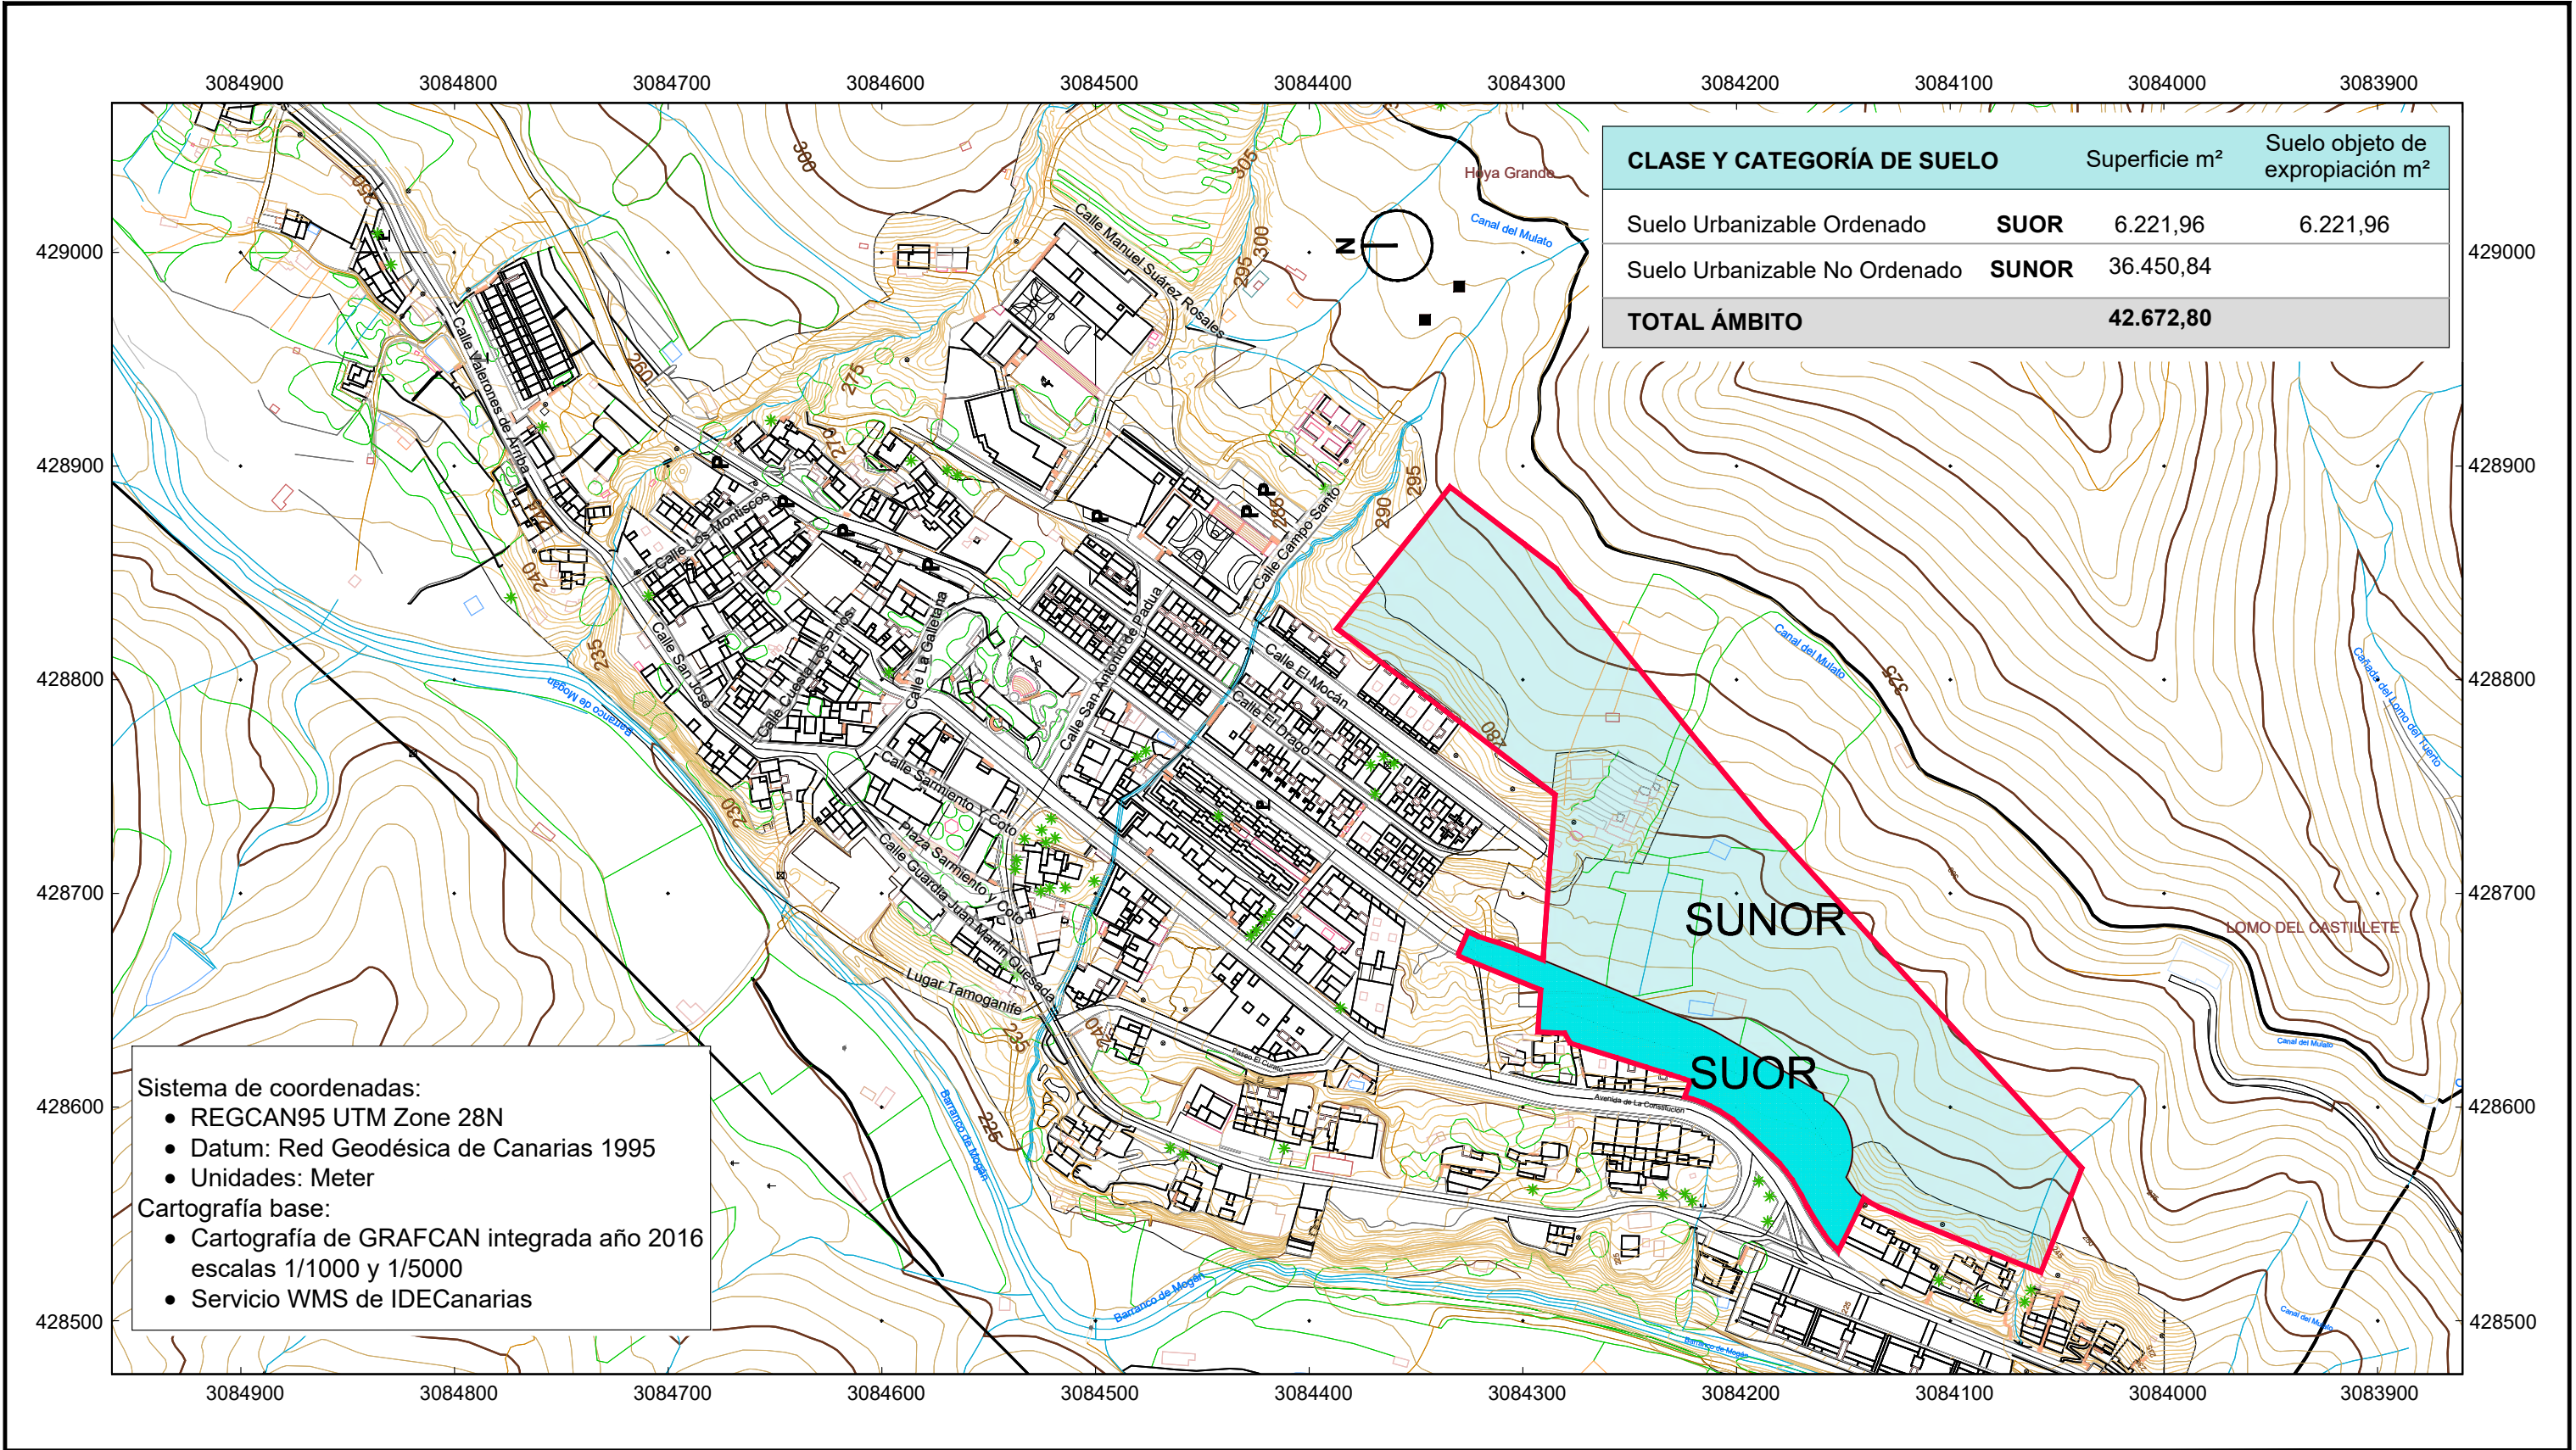

LEYENDA:

- Ámbito de la Modificación Menor
- SUOR** Suelo Urbanizable Ordenado
- SUNOR** Suelo Urbanizable No Ordenado

SECTOR MUNICIPIO MOGÁN GRAN CANARIA

INFORME: MODIFICACIÓN MENOR DE LAS NNSS DE MOGÁN

Prolongación sur calle Drago de Mogán casco, hasta su entronque con la avenida de La Constitución

PLANO: ALTERNATIVA 1
Ordenación Estructural

CONSULTOR: **TRAMA INGENIEROS**

AUTOR: D. Miguel A. Morales Espino
Ingeniero de Caminos CC. y PP.

Ayuntamiento de Mogán

FECHA: Abril 2020

ESCALA: 1/3000

PLANO Nº: O 02

HOJA: