


LEYENDA:

- Ámbito de la Modificación Menor
- ZV Zona verde
- SUNOR Suelo Urbanizable No Ordenado

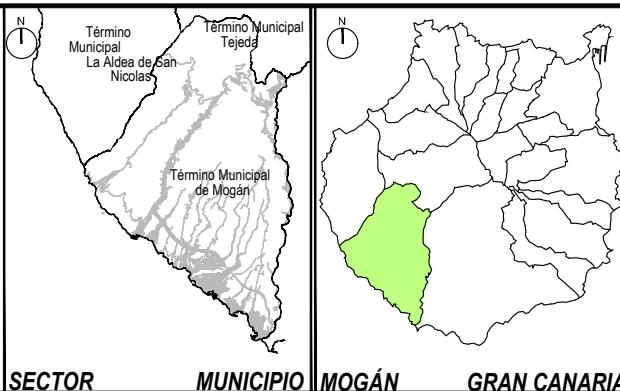

INFORME: MODIFICACIÓN MENOR DE LAS NNSS DE MOGÁN

Prolongación sur calle Drago de Mogán casco, hasta su entronque con la avenida de La Constitución

PLANO: ALTERNATIVA 2
Ordenación Pormenorizada

CONSULTOR:  **AUTOR:** D. Miguel A. Morales Espino
Ingeniero de Caminos CC. y PP.



FECHA: Abril 2020
ESCALA: 1/3000
PLANO N°: O 05
HOJA: